


200 pieds

80 pieds

Aire centrale

80 pieds

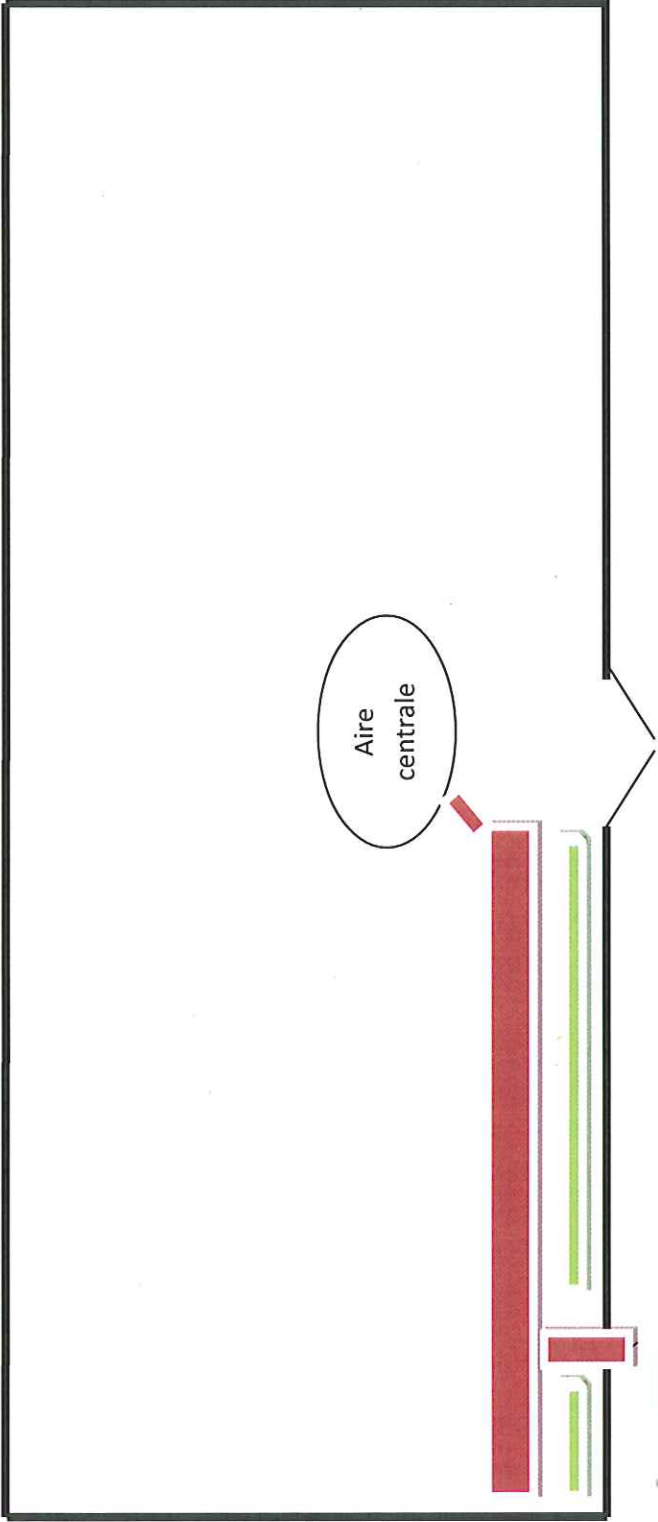

90 pieds

Barrière accès camion 12

74 pieds

Porte largeur 4 pieds


20 pieds

La clôture hauteur de 8 pieds de couleur blanche.
 Poteaux au 10 pieds.

3 Sections d'asphaltage
 L'entrée : 4 pieds de large X 6 pieds pour jonction à la section trajet.
 Trajet : 3 pieds de largeur sur 100 pieds de longueur.
 Stationnement : 25 pieds X 20pieds.



Ouest

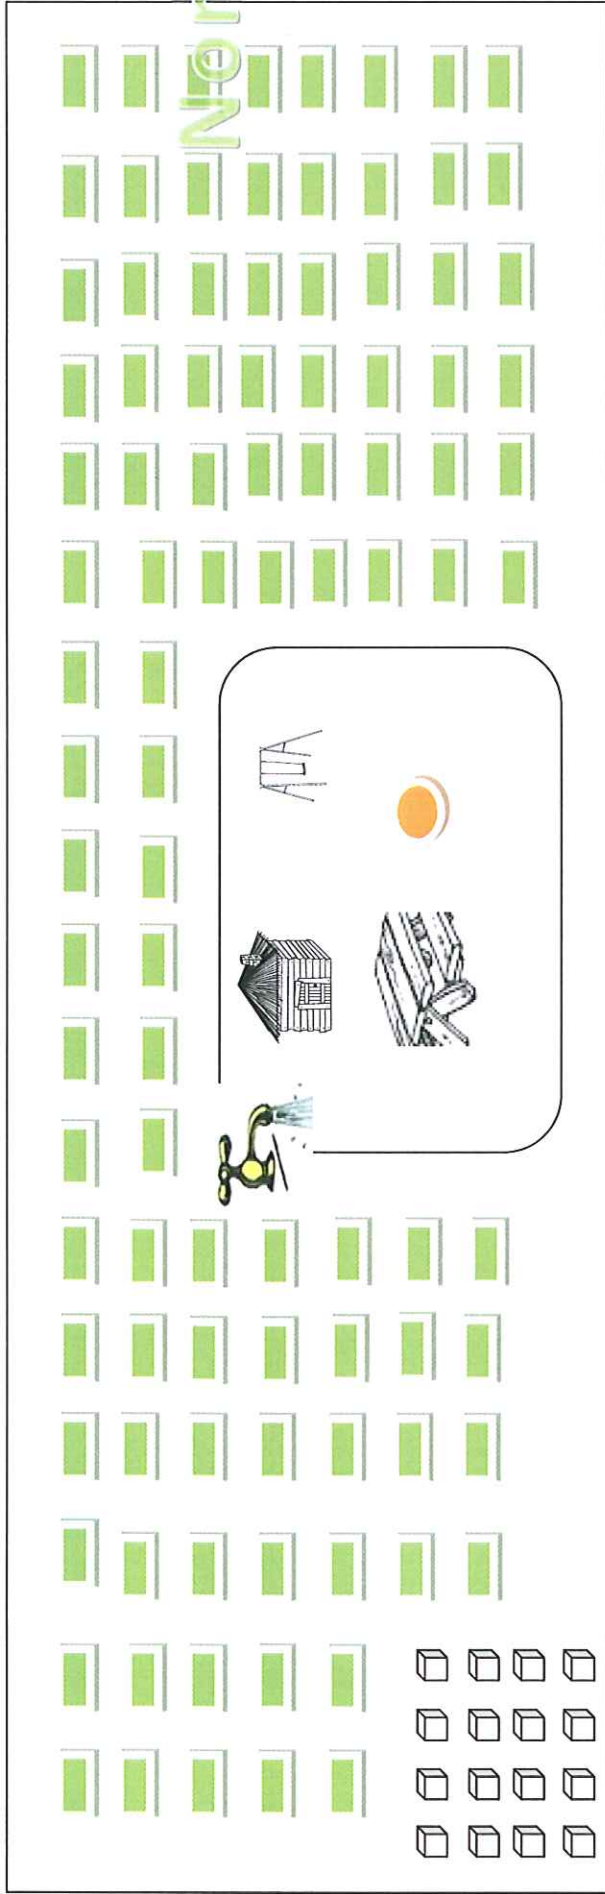

section adapté 48 " X48 " sur élevé

Carré 48" X 96"

Espace commune avec air de jeu pour les enfants 44 x 36'

carré de sable et balançoire.

cabanon 10'x10'

Baril récupérateurs eau de pluie

Dimension terrain 200' (2400") X80' (960")
 Espace entre les parcelles de jardins 3' (36") pour la largeur et 35,4 pour la longueur
 Ce qui fait 11 parcelles de largeur et 18 de longueur

Nombre de parcelles total : 112 parcelles